


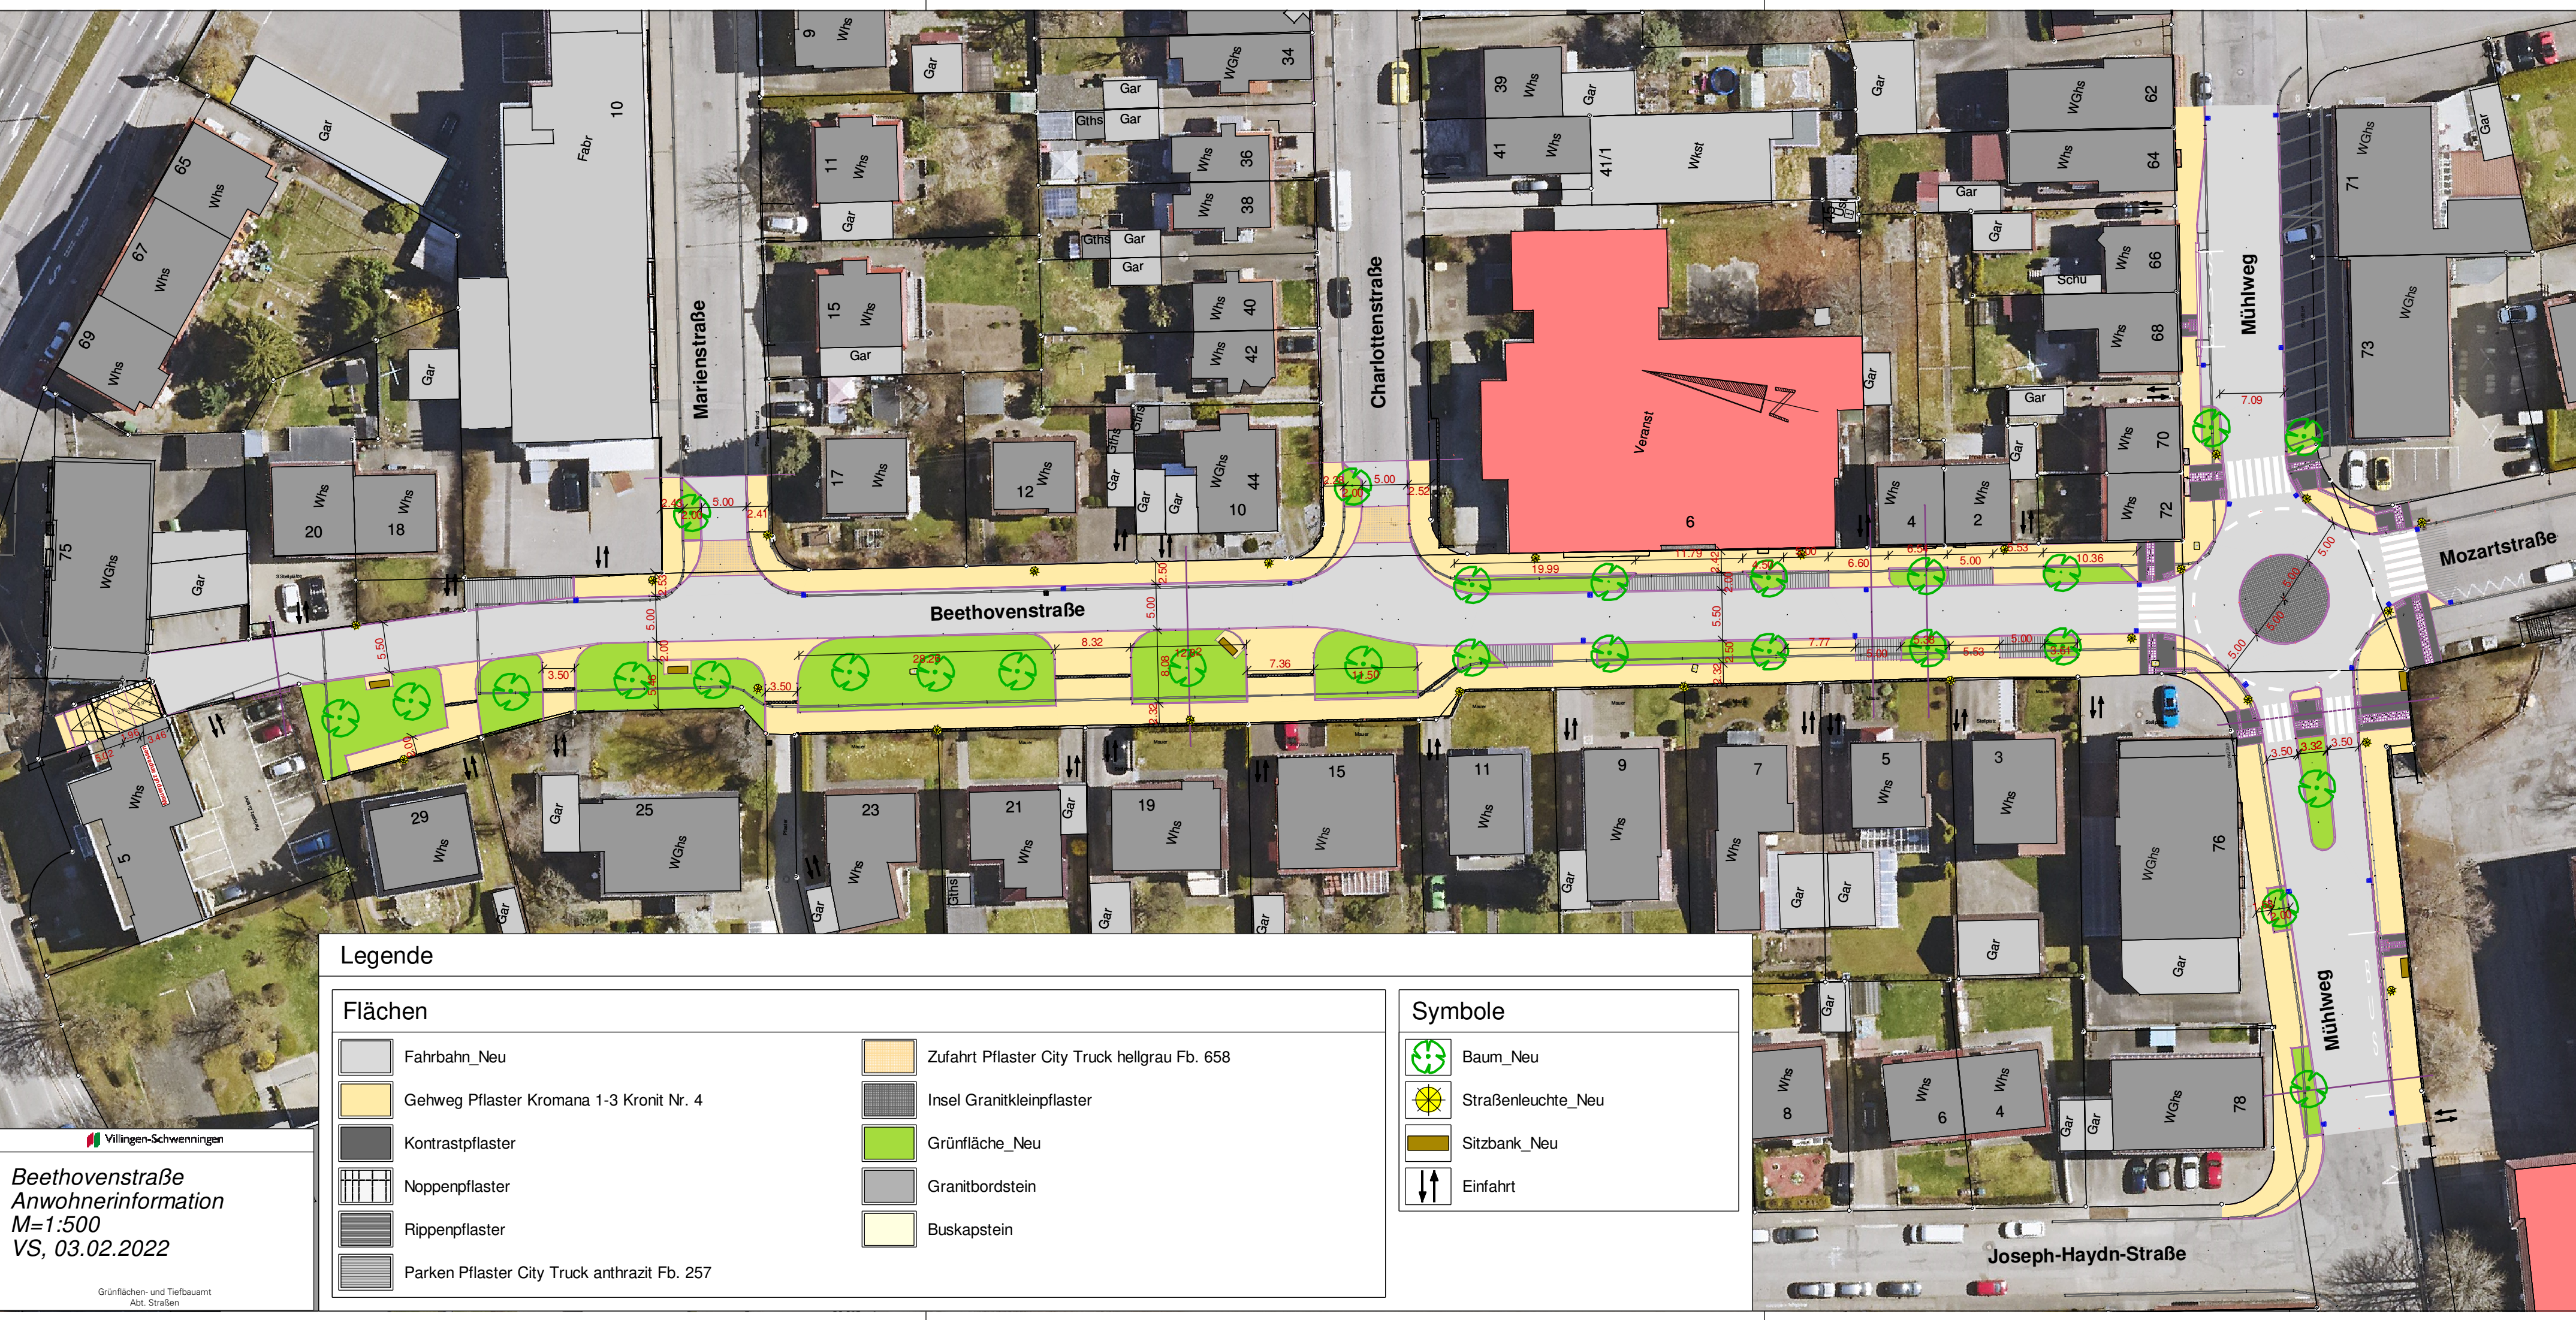

Legende

Flächen

- | | | | |
|--|--|--|--|
| | Fahrbahn_Neu | | Zufahrt Pflaster City Truck hellgrau Fb. 658 |
| | Gehweg Pflaster Kromana 1-3 Kronit Nr. 4 | | Insel Granitkleinpflaster |
| | Kontrastpflaster | | Grünfläche_Neu |
| | Noppenpflaster | | Granitbordstein |
| | Rippenpflaster | | Buskapstein |
| | Parken Pflaster City Truck anthrazit Fb. 257 | | |

Symbole

- | | |
|--|--------------------|
| | Baum_Neu |
| | Straßenleuchte_Neu |
| | Sitzbank_Neu |
| | Einfahrt |

Villingen-Schwenningen

Beethovenstraße
Anwohnerinformation
M=1:500
VS, 03.02.2022

Grünflächen- und Tiefbauamt
Abt. Straßen

Joseph-Haydn-Straße